

ΕΦΗΜΕΡΙΣ ΤΗΣ ΚΥΒΕΡΝΗΣΕΩΣ
ΤΗΣ ΕΛΛΗΝΙΚΗΣ ΔΗΜΟΚΡΑΤΙΑΣ

ΑΘΗΝΑ 12 ΣΕΠΤΕΜΒΡΙΟΥ 1986	ΤΕΥΧΟΣ ΤΕΤΑΡΤΟ	ΑΡΙΘΜΟΣ ΦΥΛΛΟΥ 827

ΠΕΡΙΕΧΟΜΕΝΑ

ΠΟΛΕΟΔΟΜΙΑ
ΔΙΑΤΑΓΜΑΤΑ

(1)

Έγκριση πραγματοποίησης μεταφοράς συντελεστή δόμησης.

Ο ΠΡΟΕΔΡΟΣ
ΤΗΣ ΕΛΛΗΝΙΚΗΣ ΔΗΜΟΚΡΑΤΙΑΣ

Έχοντας υπόψη:

1. Τις διατάξεις του Ν. 880/1979 (ΦΕΚ 58/Α) και ειδικότερα το άρθρο 2.
2. Τις διατάξεις του Π. Δ/τος 470/1979 (ΦΕΚ 138/Α).
3. Τις διατάξεις του Π. Δ/τος 510/1979 (ΦΕΚ 154/Α).
4. Τις διατάξεις του Ν. 1558/1985 (ΦΕΚ 137/Α) Και ειδικότερα το άρθρο 23 (παρ. 1).
5. Τις διατάξεις του Ν. 1032/1980 (ΦΕΚ 57/Α) και ειδικότερα τα άρθρα 2, 3 και 7.
6. Τις αριθ. 268/85, 528/86 γνωμοδοτήσεις του Κεντρικού Συμβουλίου Χωροταξίας Οικισμού και Περιβάλλοντος.
7. Τις από 28.1.1985 αιτήσεις του Θεοδώρου Κουμπουζή και Αντωνίου Μπόνου.
8. Την αριθ. 44429/7019/30.5.86 απόφαση του Υπουργού Περιβάλλοντος, Χωροταξίας και Δημ. Έργων για την προέγκριση της σχετική μελέτης.

Με πρόταση του Υπουργού Περιβάλλοντος, Χωροταξίας και Δημοσίων Έργων, αποφασίζουμε:

1. Εγκρίνεται η πραγματοποίηση μέρους της μεταφοράς συντελεστή δόμησης, που εγκρίθηκε με το από 26.7.1983 Π. Δ/γμα (ΦΕΚ 499/Δ) από το βαρυνόμενο ακίνητο, που βρίσκεται στην περιοχή Τούφα του Δήμου Χαλανδρίου (Αττικής) επί της λεωφόρου Σταυρού – Ελευσίνας, για το οποίο έχουν εκδοθεί οι αριθ. 56/85 και 78/86 σχετικοί τίτλοι δικαιώματος μεταφοράς συντελεστή δόμησης, σε άλλο ακίνητο (ωφελούμενο), που βρίσκεται στο αριθ. 803 οικοδομικό τετράγωνο ρυμοτομικού σχεδίου Ηλιούπολης (Αττικής) και δη στην οδό Σοφοκλή Βενιζέλου αριθ. 130, ιδιοκτησίας Αντωνίου Μπόνου, όπως το ωφελούμενο ακίνητο φαίνεται με στοιχεία Α Β Γ Δ Ε Ζ Α, στο σχετικό πρωτότυπο διάγραμμα σε κλίμακα 1:500, που θεωρήθηκε από τον Προϊστάμενο της Διεύθυνσης Πολεοδομικών Εφαρμογών με την αριθ. 386/1986 πράξη του και που συνοπτικό του αντίτυπο δημοσιεύεται με το παρόν διάταγμα.

2. Τα ειδικότερα στοιχεία πραγματοποίησης της μεταφοράς συντελεστή δόμησης είναι τα εξής:

Συνολική δομήσιμη επιφάνεια η οποία δύναται να δομηθεί στο ωφελούμενο ακίνητο επί πλέον της επιτρεπομένης βάσει των ισχυόντων στην περιοχή όρων δόμησης 73, 18 τετραγωνικά μέτρα, που αντιστοιχεί σε 66,20 τετραγωνικά μέτρα του βαρυνομένου ακινήτου.

3. Τα ειδικότερα στοιχεία του ωφελουμένου ακινήτου μετά τη μεταφορά είναι τα εξής:

α) Ποσοστό κάλυψης σαράντα τοις εκατό (40%).

β) Συντελεστή δόμησης 1,51.

γ) Αριθμός ορόφων του ανεγερθησομένου κτιρίου πέντε (5).

δ) Μέγιστο επιτρεπόμενο ύψος του κτιρίου δέκα επτά μέτρα και ενενήντα εκατοστά (17,90) συμπεριλαμβανομένου και του ύψους της στέγης.

ε) Το κτίριο πρέπει να ανεγερθεί εντός του ωφελουμένου ακινήτου σύμφωνα με τις όψεις και κατόψεις που φαίνονται στα οκτώ (8) πρωτότυπα διαγράμματα σε κλίμακα 1:50 και 1:100, που θεωρήθηκα από τον Προϊστάμενο της Διεύθυνσης Πολεοδομικών Εφαρμογών με την αριθ. 386/1986 πράξη του και που συνοπτικά τους αντίτυπα δημοσιεύονται με το παρόν διάταγμα.

Άρθρο 2.

Η ισχύς του παρόντος διατάγματος αρχίζει από τη δημοσιευσή του στην Εφημερίδα της Κυβερνήσεως.

Στον Υπουργό Περιβάλλοντος Χωροταξίας και Δημοσίων Έργων αναθέτουμε τη δημοσίευση και εκτέλεση του παρόντος διατάγματος.

Αθήνα, 10 Ιουλίου 1986

Ο ΠΡΟΕΔΡΟΣ ΤΗΣ ΔΗΜΟΚΡΑΤΙΑΣ
ΧΡΗΣΤΟΣ Α. ΣΑΡΤΖΕΤΑΚΗΣ

Ο ΥΠΟΥΡΓΟΣ
ΠΕΡΙΒΑΛΛΟΝΤΟΣ, ΧΩΡΟΤΑΞΙΑΣ ΚΑΙ ΔΗΜΟΣΙΩΝ ΕΡΓΩΝ
ΕΥΑΓΓΕΛΟΣ ΚΟΥΛΟΥΜΠΗΣ




ΟΡΟΙ ΔΟΜΗΣΗΣ

ΚΑΘΟΡΙΣΜΟΣ ΡΓ/ΟΓ

ΕΜΒΑΔΟ ΟΙΚΟΠΕΔΟΥ

ΟΤ 814

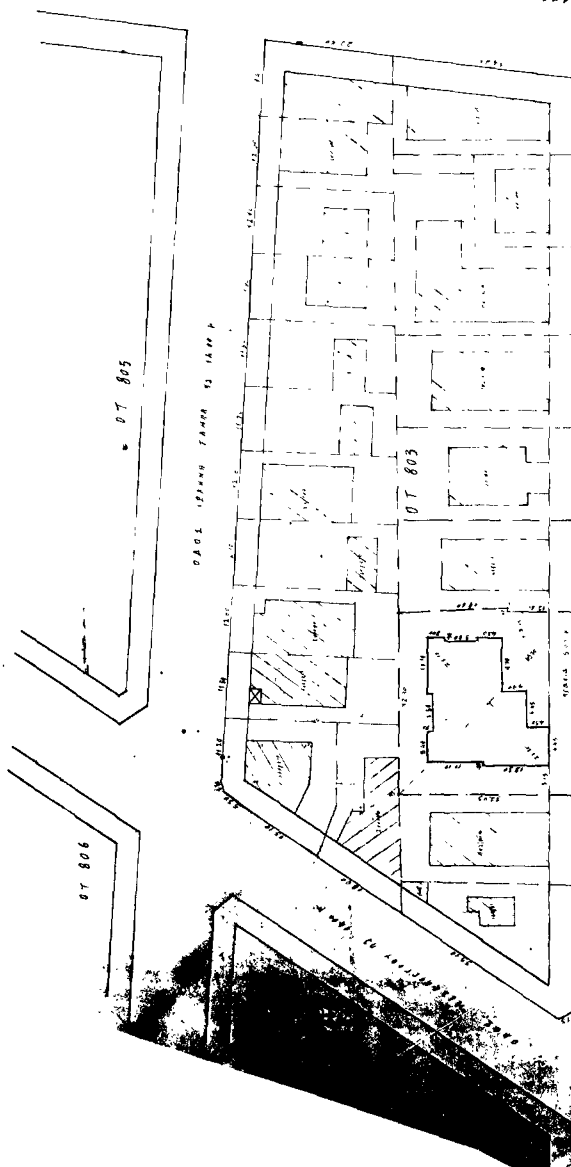


ΤΙΤΛΟΣ ΕΡΓΟΥ: ΠΡΟΣΘΗΚΗ ΚΑΤ' ΕΠΕΚΤΑΣΗ 4ου ΟΡΟΦΟΥ ΜΕΤΑΦΟΡΑ ΣΥΝΤΕΛΕΣΤΗ ΔΟΜΗΣΗΣ		
ΘΕΣΗ: ΣΟΦ. ΒΕΝΙΖΕΛΟΥ 130 ΗΛΙΟΥΠΟΛΗ	ΙΔΙΟΚΤΗΤΗΣ: ΑΝΤΩΝΗΣ ΜΠΟΝΟΣ	
ΤΙΤΛΟΣ ΣΧΕΔΙΟΥ: ΤΟΠΟΓΡΑΦΙΚΟ ΔΙΑΓΡΑΜΜΑ	ΚΛΙΜΑΚΑ: 1:500 ΧΡΟΝΟΛΟΓΙΑ: ΙΑΝΟΥΑΡΙΟΣ '86	ΑΡΙΘΜΟΣ ΠΙΝΑΚΑ: Δ1
ΜΕΛΕΤΗΤΗΣ: Γ. ΡΟΥΣΟΠΟΥΛΟΣ ΠΟΛ. ΜΗΧΑΝΙΚΟΣ ΥΠΟΓΡΑΦΗ	ΣΦΡΑΓΙΔΑ	

ΤΙΤΛΟΣ ΕΡΓΟΥ	4ου ΟΡΟΦΟΥ ΜΕΤΑΦΟΡΑ ΣΥΝΤΕΛΕΣΤΟΥ ΔΟΜΗΣΗΣ
ΘΕΣΗ: ΣΟΦ. ΒΕΝΙΖΕΛΟΥ 130 ΗΛΙΟΥΠΟΛΗ	ΙΔΙΟΚΤΗΤΗΣ: ΑΝΤΩΝΗΣ ΜΠΟΝΟΣ
ΤΙΤΛΟΣ ΣΧΕΔΙΟΥ: ΔΙΑΓΡΑΜΜΑ ΚΑΛΥΨΗΣ	ΚΛΙΜΑΚΑ: 1:100 — ΧΡΟΝΟΛΟΓΙΑ: ΙΑΝΟΥΑΡΙΟΣ '86 — ΑΡΙΘΜΟΣ ΠΙΝΑΚΑ: Α2
ΜΕΛΕΤΗΤΗΣ: Γ. ΡΟΥΣΟΠΟΥΛΟΣ ΠΟΛ. ΜΗΧΑΝΙΚΟΣ	ΣΦΡΑΓΙΔΑ
ΥΠΟΓΡΑΦΗ	

Γ. 386/86 Έγκριση
πραγματοποίησης μεταφοράς
συντελεστή δόμησης. —

4 Ιουλίου 1986
Η Δ/ντης Γ4
Β. Γρυλλη.

ΤΙΤΛΟΣ ΕΡΓΟΥ ΠΡΟΣΘΗΚΗ ΚΑΤ' ΕΠΕΚΤΑΣΗ 4ου ΟΡΟΦΟΥ ΜΕΤΑΦΟΡΑ ΣΥΝΤΕΛΕΣΤΟΥ ΔΟΜΗΣΗΣ	
ΘΕΣΗ ΣΟΦ. ΒΕΝΙΖΕΛΟΥ 130 ΗΛΙΟΥΠΟΛΗ	ΙΔΙΟΚΤΗΤΗΣ ΑΝΤΩΝΗΣ ΜΠΟΝΟΣ
ΤΙΤΛΟΣ ΣΧΕΔΙΟΥ ΚΑΤΟΨΗ ΥΠΟΓΕΙΟΥ	ΚΛΙΜΑΚΑ 1:50 / ΧΡΟΝΟΛΟΓΙΑ ΙΑΝΟΥΑΡΙΟΣ '86 / ΑΡΙΘΜΟΣ ΠΙΝΑΚΑ Α3
ΜΕΛΕΤΗΤΗΣ Γ. ΡΟΖΟΠΟΥΛΟΣ ΠΟΛ. ΜΗΧΑΝΙΚΟΣ	ΣΦΡΑΓΙΔΑ
ΥΠΟΓΡΑΦΗ	

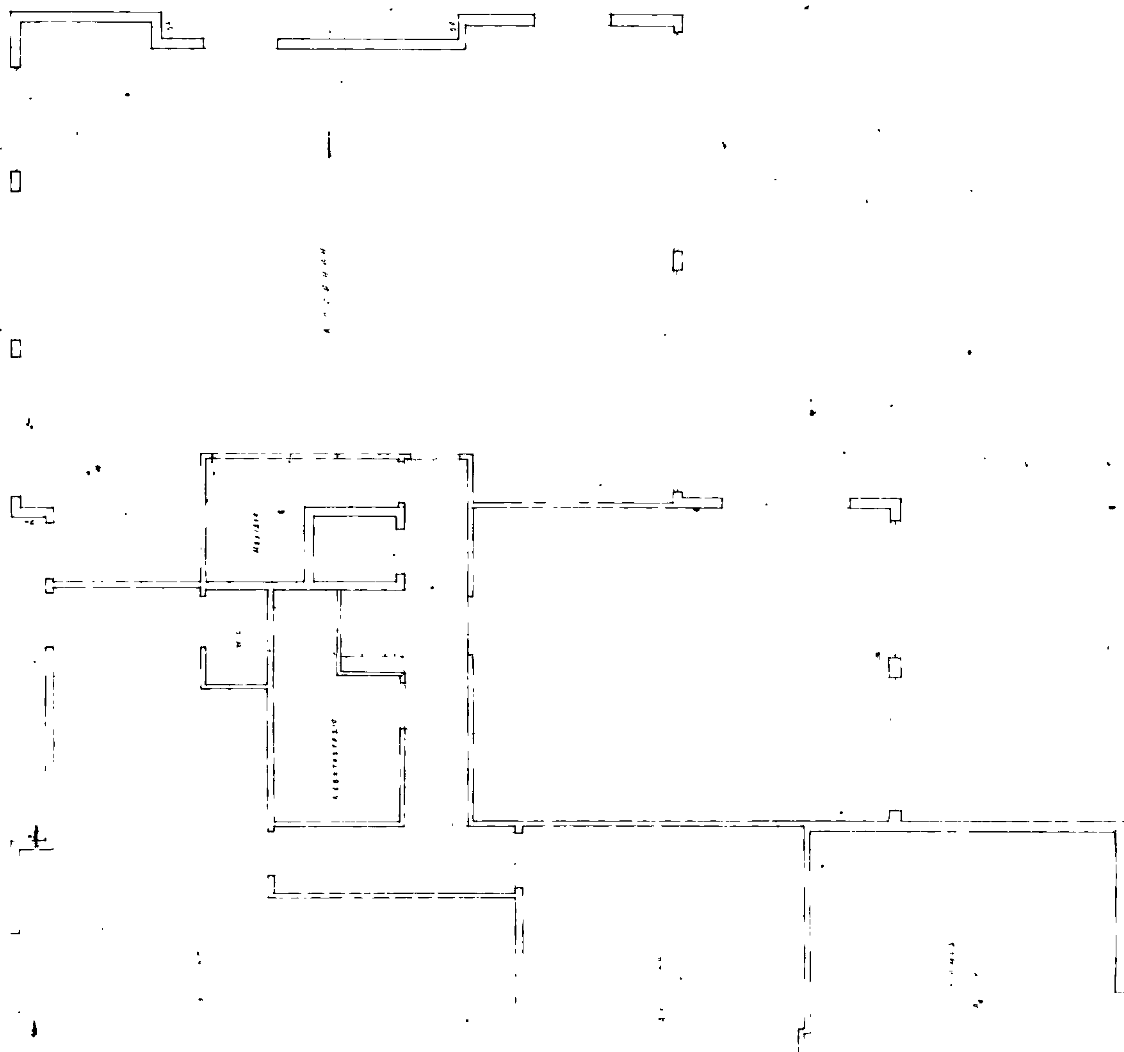


ΤΙΤΛΟΣ ΕΡΓΟΥ	ΠΡΟΣΘΗΚΗ ΚΑΤ' ΕΠΕΚΤΑΣΗ 4ου ΟΡΟΦΟΥ ΜΕΤΑΦΟΡΑ ΣΥΝΤ. ΔΟΜΗΣΗΣ
ΘΕΣΗ	ΣΟΦ. ΒΕΝΙΖΕΛΟΥ 130 ΗΛΙΟΥΠΟΛΗ
ΙΔΙΟΚΤΗΤΗΣ	ΑΝΤΩΝΗΣ ΜΠΟΝΟΣ
ΤΙΤΛΟΣ ΣΧΕΔΙΟΥ	ΚΑΤΟΨΗ ΙΣΟΓΕΙΟΥ
ΚΛΙΜΑΚΑ	1:50
ΧΡΟΝΟΛΟΓΙΑ	ΙΑΝΟΥΑΡΙΟΣ '86
ΑΡΙΘΜΟΣ ΠΙΝΑΚΑ	Δ4
ΜΕΛΕΤΗΤΗΣ	Γ. ΡΟΥΣΟΠΟΥΛΟΣ ΠΟΛ. ΜΗΧΑΝΙΚΟΣ
ΖΩΓΡΑΦΙΔΑ	
ΥΠΟΓΡΑΦΗ	

Γ. 386/86 έγκριση πραγματοποίησης μεταφοράς συντελεστή δόμησης Σ.

4 Ιουλίου 1986

Β. Γρυλλή.

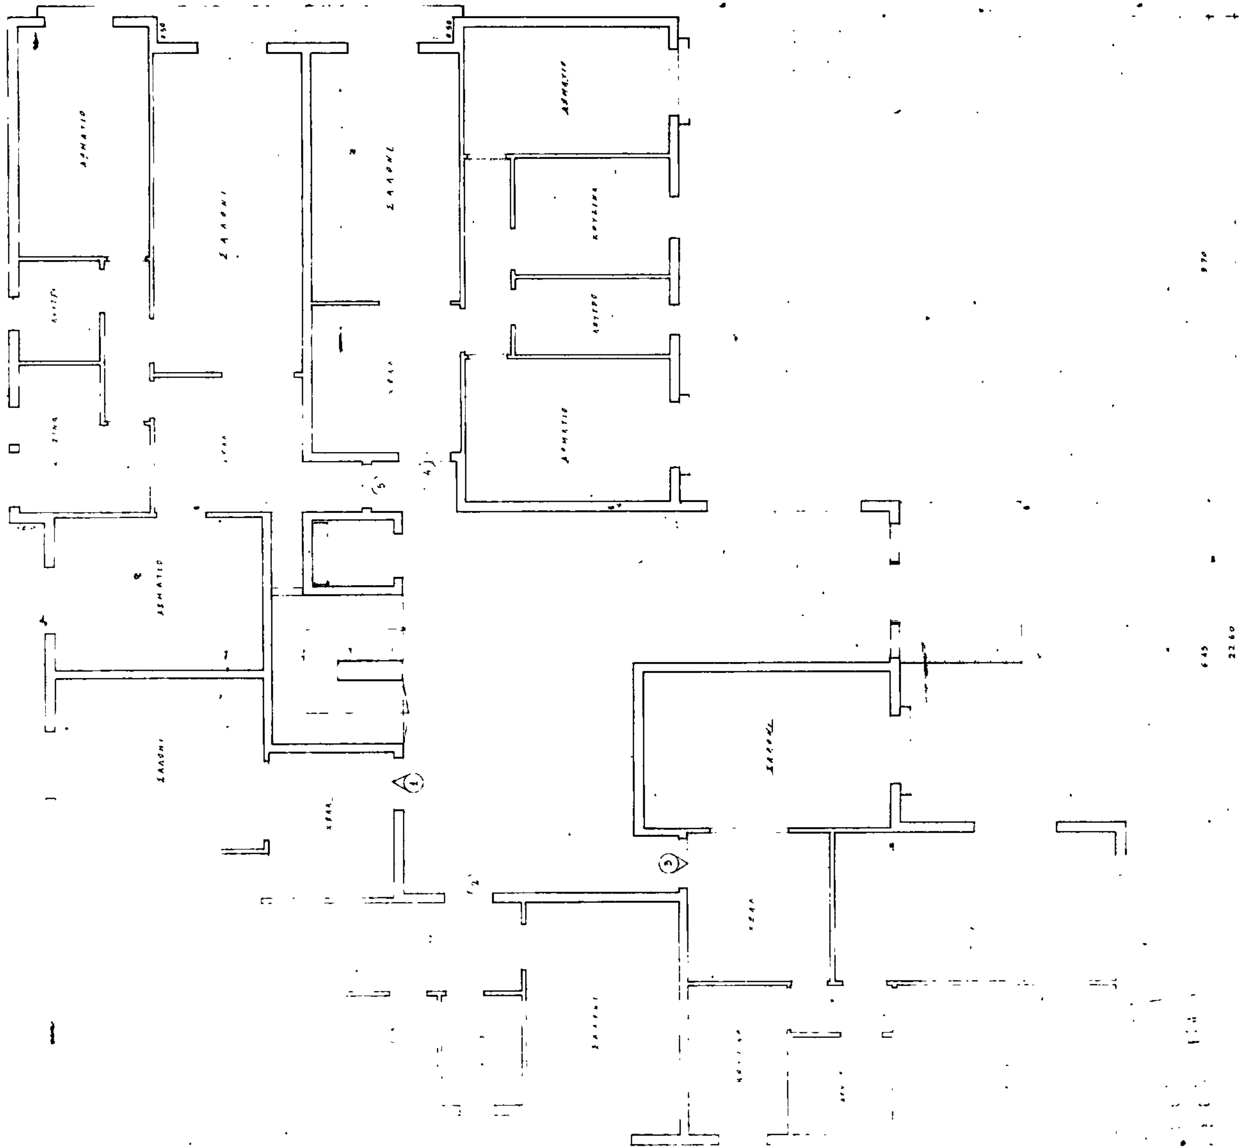

ΤΙΤΛΟΣ ΕΡΓΟΥ: ΠΡΟΣΘΗΚΗ ΚΑΤ' ΕΠΕΚΤΑΣΗ 4ου ΟΡΟΦΟΥ ΜΕΤΑΦΟΡΑ ΣΥΝΤΕΛΕΣΤΟ ΔΟΜΗΣΗΣ

ΘΕΣΗ: ΣΟΦ. ΒΕΝΙΖΕΛΟΥ 130 ΗΛΙΟΥΠΟΛΗ

ΙΔΙΟΚΤΗΤΗΣ: ΑΝΤΩΝΗΣ ΜΠΟΜΟΣ

ΑΡΙΘΜΟΣ ΠΙΝΑΚΑ: Δ5

ΤΙΤΛΟΣ ΣΧΕΔΙΟΥ: ΚΑΤΟΨΗ Α&Β ΟΡΟΦΟΥ

ΚΛΙΜΑΚΑ: 1:50

ΧΡΟΝΟΛΟΓΙΑ: ΙΑΝΟΥΑΡΙΟΣ '85

ΜΕΛΕΤΗΤΗΣ: Γ. ΡΙΖΟΠΟΥΛΟΣ ΠΟΛ. ΜΗΧΑΝΙΚΟΣ

ΣΦΡΑΓΙΔΑ

ΥΠΟΓΡΑΦΗ

Γ 386/86

4 Ιουλίου 1986



ΥΠΟΥΡΓΕΙΟ

Γ. 386/86

πραγματοποίησης μεταφοράς συντελεστή δόμησης.

4 Ιουλίου 1986.

Β. ΓΡΥΛΛΗ

ΤΙΤΛΟΣ ΕΡΓΟΥ: ΠΡΟΣΘΗΚΗ ΚΑΤ' ΕΠΕΚΤΑΣΗ 4ου ΟΡΟΦΟΥ ΜΕΤΑΦΟΡΑ ΣΥΝΤΕΛΕΣΤΟΥ ΔΟΜΗΣΗΣ

ΘΕΣΗ: ΣΟΦ. ΒΕΝΙΖΕΛΟΥ 130 ΗΛΙΟΥΠΟΛΗ

ΙΔΙΟΚΤΗΤΗΣ: ΑΝΤΩΝΗΣ ΜΠΟΝΟΣ

ΤΙΤΛΟΣ ΣΧΕΔΙΟΥ: ΚΑΤΟΨΗ Γ' ΟΡΟΦΟΥ


ΚΛΙΜΑΚΑ: 1:50

ΧΡΟΝΟΛΟΓΙΑ: ΙΑΝΟΥΑΡΙΟΣ '85

ΑΡΙΘΜΟΣ ΠΙΝΑΚΑ: Δ6

ΜΕΛΕΤΗΤΗΣ: Γ. ΡΟΥΣΟΠΟΥΛΟΣ

ΥΠΟΓΡΑΦΗ

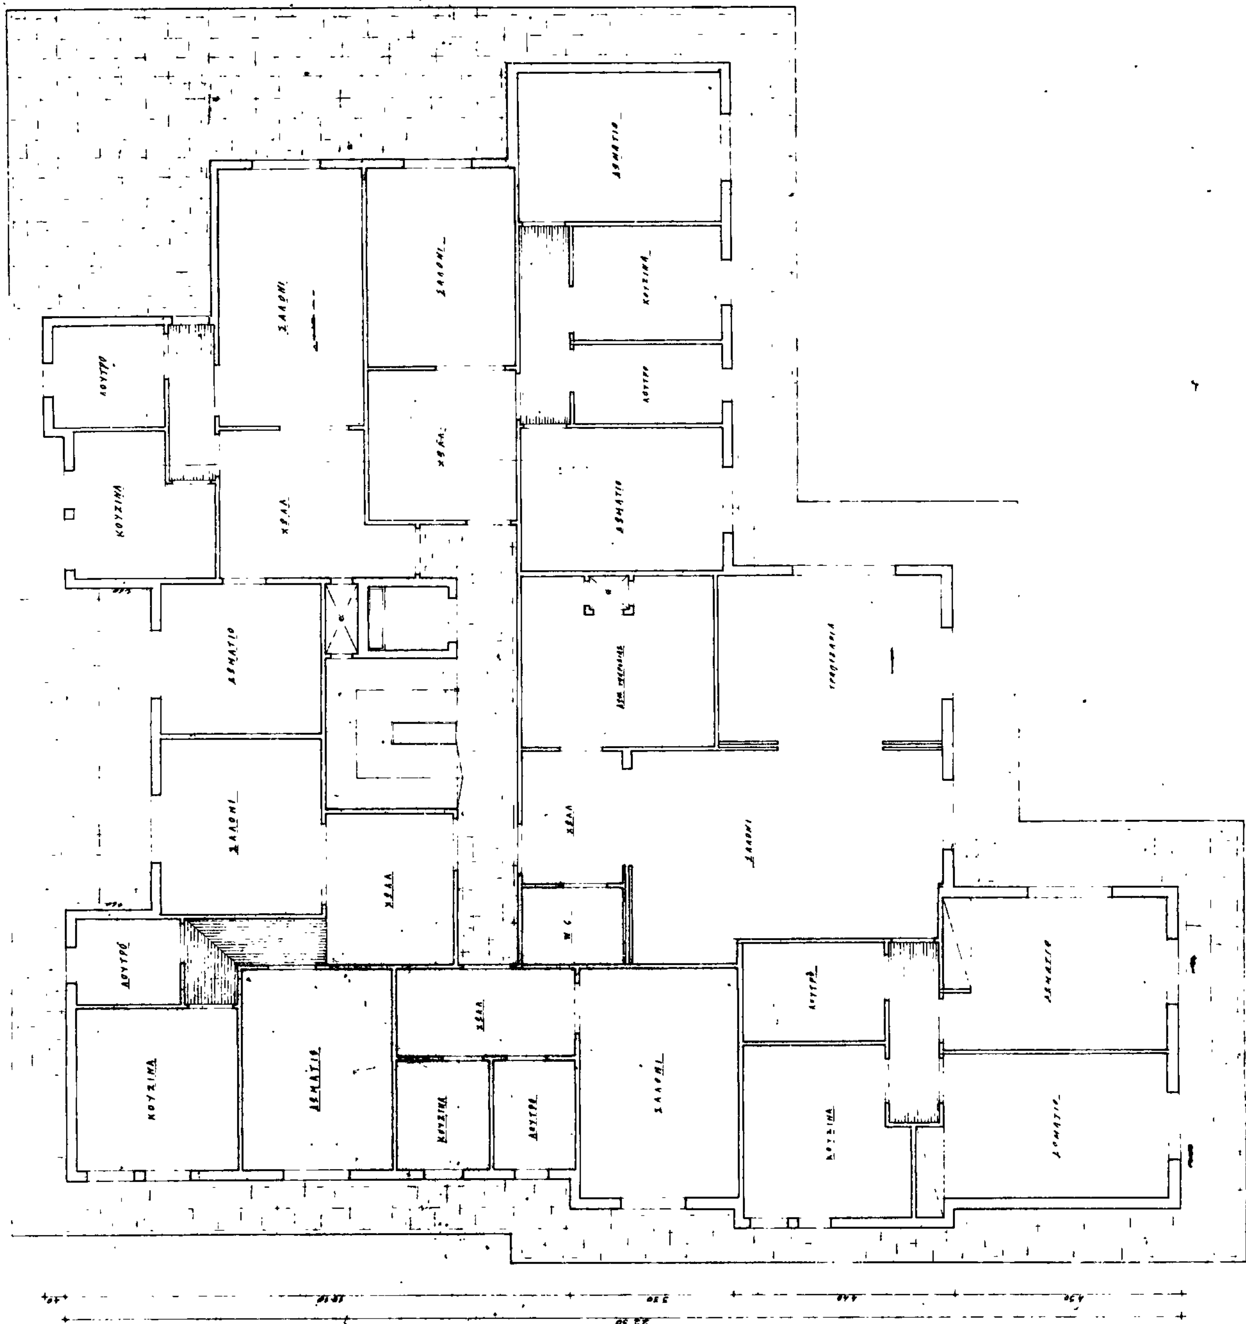

Γ. 386 - Έγκριση πραγματοποίησης μεταφοράς συντελεστή δόμησης.

4 Ιουλίου 1986

Δ/ντης Γ4

Β. ΓΡΥΛΛΗ

ΑΠΟΘΗΚΗ

ΚΟΥΖΙΝΑ

ΛΟΥΤΡΟ

ΣΑΛΟΝΙ

ΔΩΜΑΤΙΟ

ΛΟΥΤΡΟ

ΔΩΜΑΤΙΟ


ΤΙΤΛΟΣ ΕΡΓΟΥ	ΠΡΟΣΘΗΚΗ ΚΑΤ' ΕΠΕΚΤΑΣΗ 4ου ΟΡΟΦΟΥ ΜΕΤΑΦΟΡΑ ΣΥΝΤΕΛΕΣΤΟΥ ΔΟΜΗΣΗΣ
ΘΕΣΗ	ΣΟΦ. ΒΕΝΙΖΕΛΟΥ 130 ΗΛΙΟΥΠΟΛΗ
ΙΔΙΟΚΤΗΤΗΣ	ΑΝΤΩΝΗΣ ΜΠΟΝΟΣ
ΤΙΤΛΟΣ ΣΧΕΔΙΟΥ	ΚΑΤΟΨΗ 4ου ΟΡΟΦΟΥ
ΚΛΙΜΑΚΑ	1:50
ΧΡΟΝΟΛΟΓΙΑ	ΙΑΝΟΥΑΡΙΟΣ '85
ΑΡΙΘΜΟΣ ΠΙΝΑΚΑ	Α7
ΜΕΛΕΤΗΤΗΣ	Γ. ΡΟΥΣΟΠΟΥΛΟΣ ΠΟΛ. ΜΗΧΑΝΙΚΟΣ
ΣΦΡΑΓΙΔΑ	
ΥΠΟΓΡΑΦΗ	

ΥΠΟΥΡΓΕΙΟ ΧΩΡΟΤΑΞΙΑΣ ΟΙΚΙΣΜΟΥ & ΠΕΡΙΒΑΛΛΟΝΤΟΣ

ΤΙΤΛΟΣ ΕΡΓΟΥ	ΠΡΟΣΘΗΚΗ ΚΑΤ' ΕΠΕΚΤΑΣΗ 4ου ΟΡΟΦΟΥ ΜΕΤΑΦΟΡΑ ΣΥΝΤΕΛΕΣΤΗ ΔΟΜΗΣΗΣ
ΘΕΣΗ	ΣΟΦ. ΒΕΝΙΖΕΛΟΥ 130 ΗΛΙΟΥΠΟΛΗ
ΙΔΙΟΚΤΗΤΗΣ	ΑΝΤΩΝΗΣ ΜΙΤΩΝΟΣ
ΤΙΤΛΟΣ ΣΧΕΔΙΟΥ	ΠΡΟΣΟΨΗ
ΚΛΙΜΑΚΑ	1:50
ΧΡΟΝΟΛΟΓΙΑ	ΙΑΝΟΥΑΡΙΟΣ '86
ΑΡΙΘΜΟΣ ΠΙΝΑΚΑ	Δ8
ΜΕΛΕΤΗΤΗΣ	Γ. ΡΟΥΣΟΠΟΥΛΟΣ ΠΟΛ. ΜΗΧΑΝΙΚΟΣ
ΣΦΡΑΓΙΔΑ	
ΥΠΟΓΡΑΦΗ	


Γ 386/86 ... πραγματοποίησης μεταφοράς συντ. δόμησης.

4 Ιουλίου 1986
Η Διευθ.

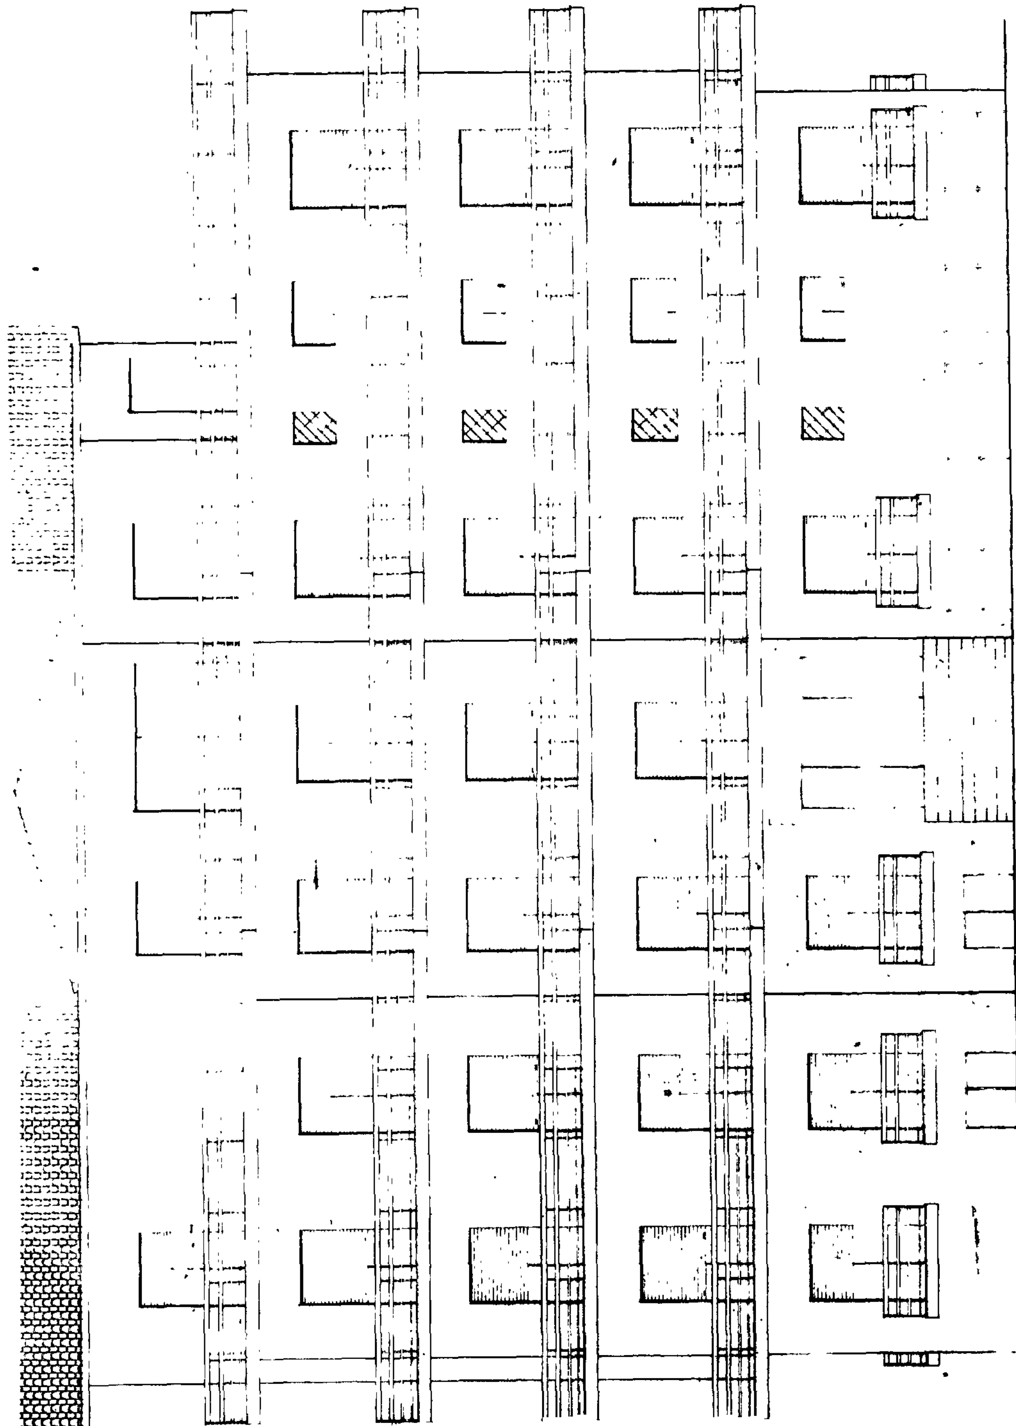

ΤΙΤΛΟΣ ΕΡΓΟΥ ΠΡΟΣΘΗΚΗ ΚΑΙ
ΜΕΤΑΦΟΡΑ ΣΥΝ
ΘΕΣΗ ΣΟΦ. ΒΕΝΙΖΕΛΟΥ 120
ΗΛΙΟΥΠΟΛΗ
ΤΙΤΛΟΣ ΣΧΕΔΙΟΥ ΤΟΜΗ Α-Α
ΙΑΝΟΥΑΡΙΟΣ '86
ΑΡΙΘΜΟΣ ΠΙΝΑΚΑ Α9
ΜΕΛΕΤΗΤΗΣ Γ. ΡΟΥΣΟΠΟΥΛΟΣ ΠΟΛ. ΜΗΧΑΝΙΚΟΣ
ΥΠΟΓΡΑΦΗ

Γ 386/86
4 Ιουλίου 1986

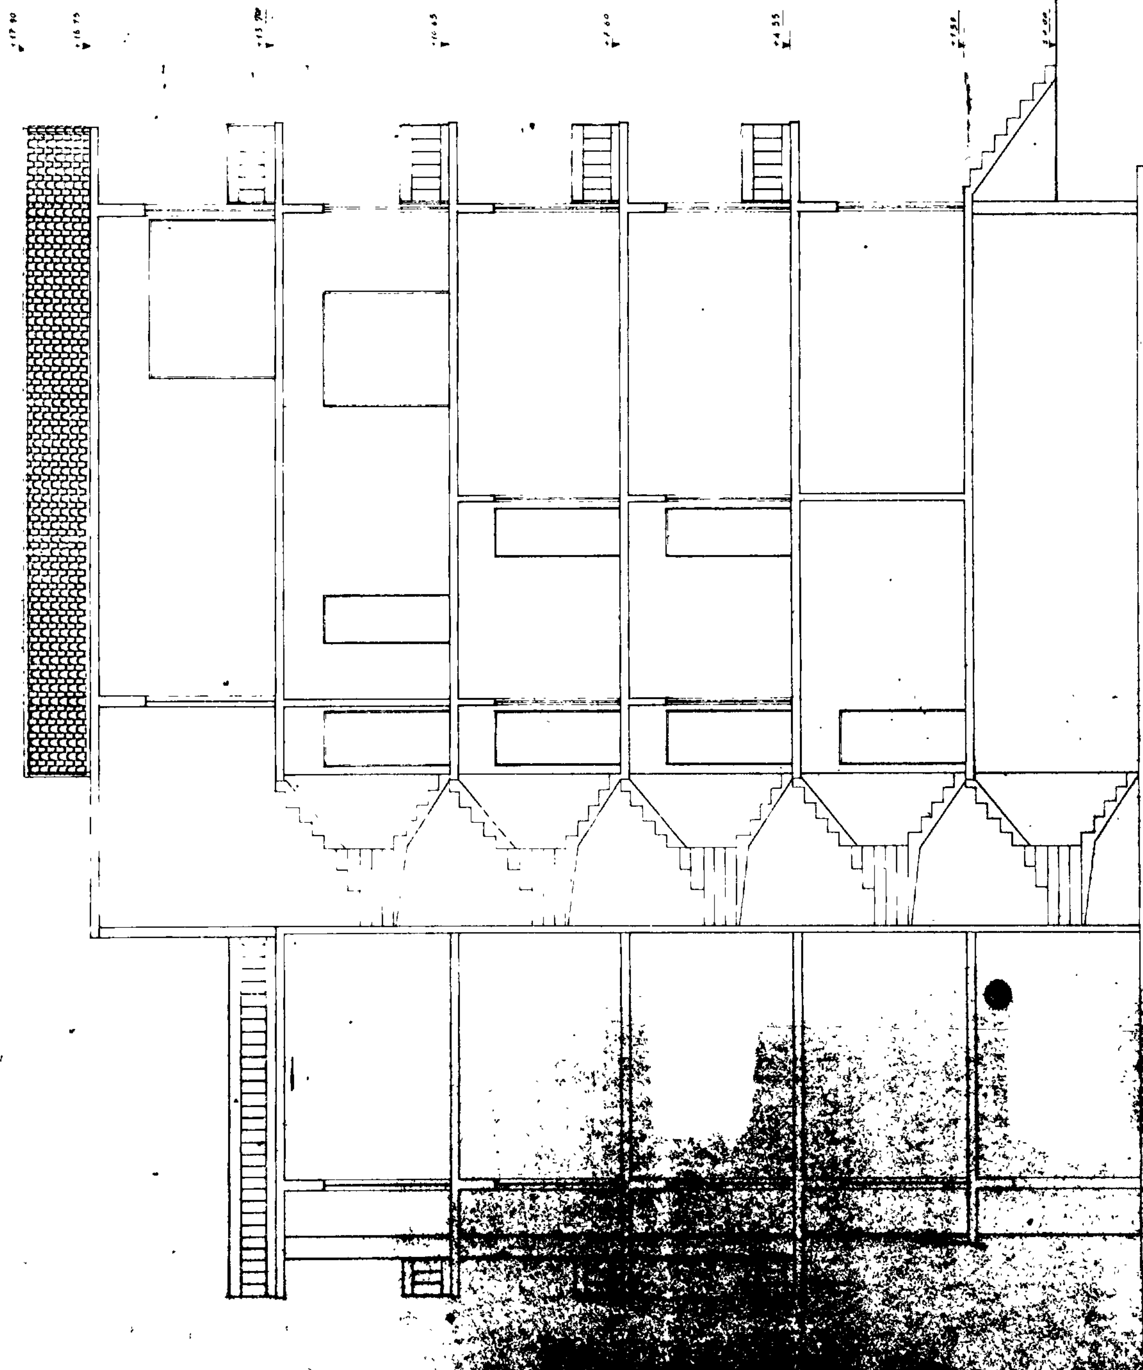

ΑΠΟΦΑΣΕΙΣ

Αριθ. ΔΠ/ΠΜ/34688 (2)

Αναστολή οικοδομικών εργασιών στην 120Β Οικοδομική Μονάδα επί της οδού Θάλητος Δήμου Θεσ/νίκης.

Ο ΝΟΜΑΡΧΗΣ ΘΕΣΣΑΛΟΝΙΚΗΣ

Έχοντας υπόψη:

1. Τις διατάξεις του από 17.7.1923 Π. Δ/τος «περί σχεδίων πόλεων κ.λπ.» όπως μεταγενέστερα τροποποιήθηκαν και συμπληρώθηκαν και ειδικώτερα την παράγραφο 2 του άρθρου 8, όπως η παράγραφος αυτή προστέθηκε με το άρθρο 1 του Ν. 551/1977 (ΦΕΚ 68/Α).

2. Τις διατάξεις του Ν. 1032/1980 «περί συστάσεως Υπουργείου Χωροταξίας Οικισμού και Περιβάλλοντος (ΦΕΚ 57Α) και ειδικώτερα τα άρθρα 2, 3 και 7.

3. Τις διατάξεις του Ν. 1337/83 (ΦΕΚ 33Α/14.3.83) όπως συμπληρώθηκαν και τροποοιήθηκαν με τις διατάξεις του Ν. 1512/85 «περί τροποποίησης και συμπλήρωσης πολεοδομικών διατάξεων κ.λπ.» (ΦΕΚ 4/Α/11.1.85).

4. Τις διατάξεις του αριθ. 183 Π. Δ/τος (ΦΕΚ 70Α/5.6.86) «περί έγκρισης τροποοιήσεων και καθορισμός όρων και περιορισμών δόμησης, από τους Νομάρχες».

5. Την αριθ. 999/86 απόφαση του Δ.Σ. Δήμου Θεσσαλονίκης, αποφασίζουμε:

Αναστέλλονται για τρείς (3) μήνες οι οικοδομικές εργασίες και χορήγηση οικοδομικών αδειών στην 120 Β οικοδομική Μονάδα, που περικλείεται από τις οδούς Θάλητος, πεζόδρομου, Λεωφ. Μεγ. Αλεξάνδρο. και πεζόδρομου, εντός του εγκεκριμένου σχεδίου του Δήμου Θεσσαλονίκης, όπως η περιοχή αυτή φαίνεται να περικλείεται με μπλέ γραμμή στο σχετικό τοπογραφικό διάγραμμα, σε κλίμακα 1:5000 που θεωρήθηκε από τον Διευθυντή Πολεοδομίας και που συνοπτικό αντίτυπό του δημοσιεύεται με αυτή την απόφαση.

Η ισχύς της απόφασης αυτής αρχίζει από την κοινοποίησή της στους ενδιαφερόμενους σύμφωνα με τις δ/ξεις του άρθρου 37 του Ν. 3200 «περί διοικητικής αποκέντρωσης».

Η απόφαση αυτή να δημοσιευθεί στην Εφημερίδα της Κυβερνήσεως.

Θεσσαλονίκη, 29 Ιουλίου 1986

Ο Αναπληρωτής του Νομάρχη
Ο Διευθυντής Εσωτερικών
ΓΕΩΡΓΙΟΣ ΡΟΒΙΘΗΣ

ΝΟΜΑΡΧΙΑ ΘΕΣΣΑΛΟΝΙΚΗΣ
ΔΙΕΥΘΥΝΣΗ ΠΟΛΕΟΔΟΜΙΑΣ

Συνοδεύει την ΔΠ/ΠΜ 34688/29-7-86 Απόφαση του Νομάρχη Θεσσαλονίκης

Θεσσαλονίκη 29-7-1986

Ο ΔΙΕΥΘΥΝΤΗΣ

Αριθ. ΔΠ/ΠΜ 32222 (3)

Αναστολή οικοδομικών εργασιών και χορήγηση οικοδομικών αδειών στο οικοδομικό τετράγωνο που περικλείεται από τους δρόμους Β. Όλγας – Μακρυράχης – Κερκύρας – Κύπρου και Ιφιγένειας του Δήμου Καλαμαριάς, για τη δημιουργία χώρου σχολείου.

Ο ΝΟΜΑΡΧΗΣ ΘΕΣΣΑΛΟΝΙΚΗΣ

Έχοντας υπόψη:

1. Τις διατάξεις του από 17.7.23 Ν. Δ/τος «περί σχεδίων πόλεων κ.λπ.» όπως μεταγενέστερα τροποποιήθηκαν και συμπληρώθηκαν και ειδικότερα την παρ. 2 του άρθ. 8, όπως η παράγραφος αυτή προστέθηκε με το άρθρο 1 του Ν. 551/77 (ΦΕΚ 68/Α).

2. Τις διατάξεις του Ν. 1558/85 «Κυβέρνηση και Κυβερνητικά Όργανα» και ειδικότερα το άρθρο 27 (σύσταση Υπουργείου ΠΕ.ΧΩ.ΔΕ.).

3. Τις διατάξεις του Π. δ/τος 183/86 «Έγκριση τροποποιήσεων και καθορισμός όρων και περιορισμών δόμησης από τους Νομάρχες» (ΦΕΚ 70Α/5.6.86).

4. Τις διατάξεις του Ν. 1337/83 (ΦΕΚ 33Α/14.3.83) όπως τροποποιήθηκαν και συμπληρώθηκαν και ειδικότερα το άρθ. 33 όπως συμπληρώθηκε με το άρθ. 8 παρ. 15 του Ν. 1512/85 (ΦΕΚ 4Α/11.1.85).

5. Την αριθ. 230/86 απόφαση του Δημοτικού Συμβουλίου Καλαμαριάς για επιβολή εξάμηνης αναστολής οικ. εργασιών στο ΟΤ που περικλείεται από τους δρόμους Β. Όλγας – Μακρυράχης – Κερκύρας – Κύπρου και Ιφιγένειας.

6. Το γεγονός ότι η Δ.Τ.Υ.Ν. Θεσ/κης κίνησε την διαδικασία χαρακτηρισμού του παραπάνω χώρου σχολείου, που βρίσκεται στον ανώνυμο πεζόδρομο.


7. Την από 15.7.86 γνωμοδότηση του Συμβουλίου ΧΟΠ Ν. Θεσ/νίκης (πράξη 499η Συνεδρία 31η), αποφασίζουμε:

Αναστέλλονται για έξι (6) μήνες οι οικοδομικές εργασίες και η χορήγηση οικοδομικών αδειών στο οικοδομικό τετράγωνο που περικλείεται από τους δρόμους Β. Όλγας – Μακρυράχης – Κερκύρας – Κύπρου και Ιφιγένειας εντός του εγκεκριμένου σχεδίου του Δήμου Καλαμαριάς όπως η περιοχή αυτή φαίνεται να περικλείεται με μπλε γραμμή στο σχετικό τοπογραφικό διάγραμμα 1:5000 που θεωρήθηκε από το Δ/ντή Πολεοδομίας και που συνοπτικό αντίτυπο του δημοσιεύεται με αυτή την απόφαση.

Η απόφαση αυτή να δημοσιευθεί στην Εφημερίδα της Κυβερνήσεως (άρθρο 1 του Ν.Δ. 1018/71) και η ισχύς της αρχίζει από την κοινοποίηση της στους ενδιαφερομένους, σύμφωνα με τις διατάξεις του άρθ. 37 του Ν. 3200/55.

Θεσσαλονίκη, 25 Ιουλίου 1986

Ο Αναπληρωτής του Νομάρχη
Διευθυντής Εσωτερικών
ΓΕΩΡΓΙΟΣ ΡΟΒΙΘΗΣ

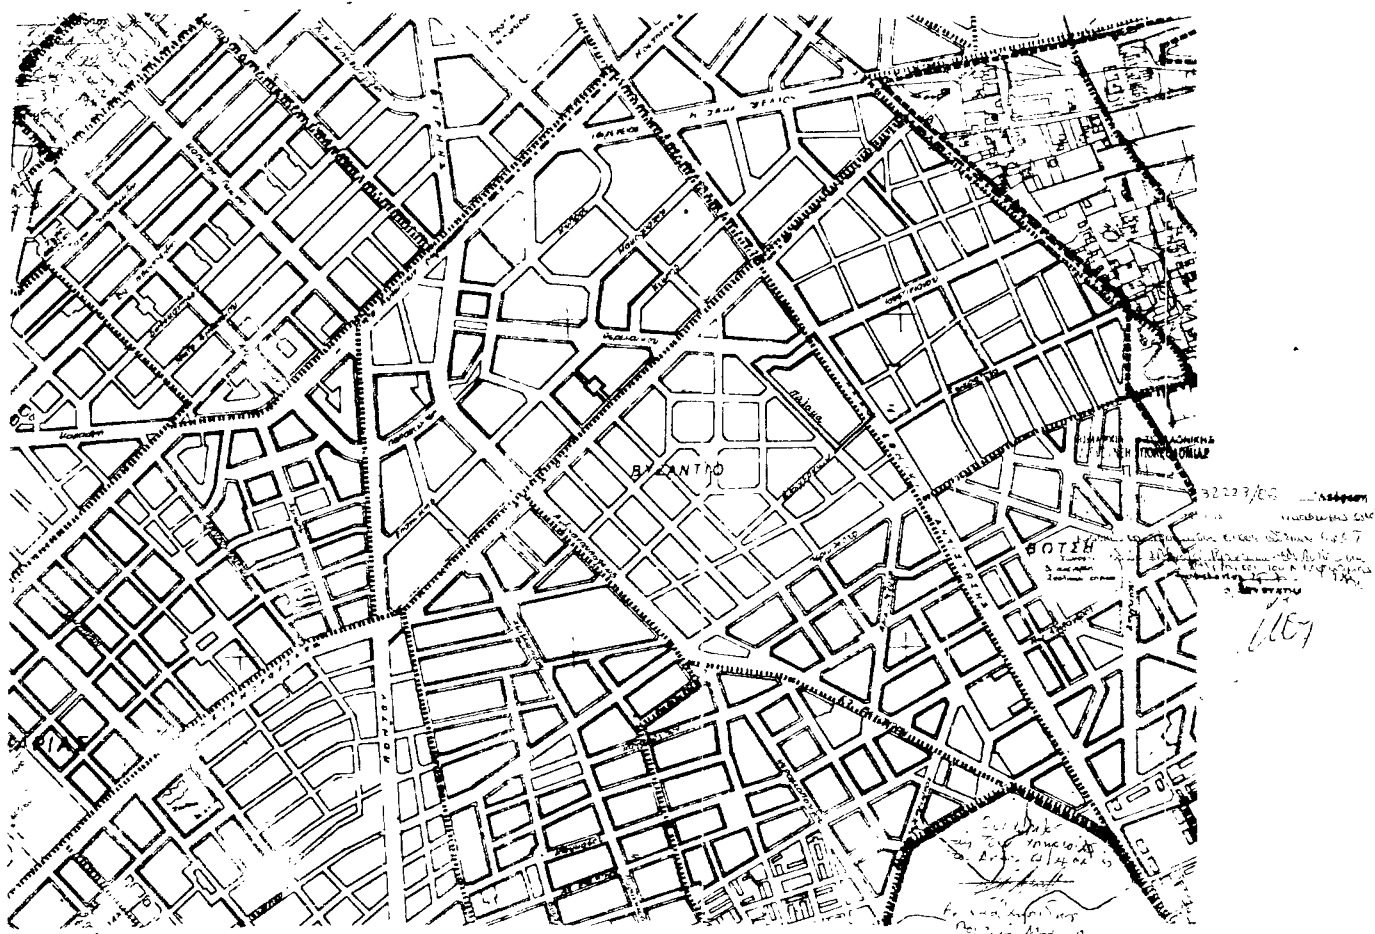

ΑΠΟ ΤΟ ΕΘΝΙΚΟ ΤΥΠΟΓΡΑΦΕΙΟ